


REPLANTEO TRAMO 1

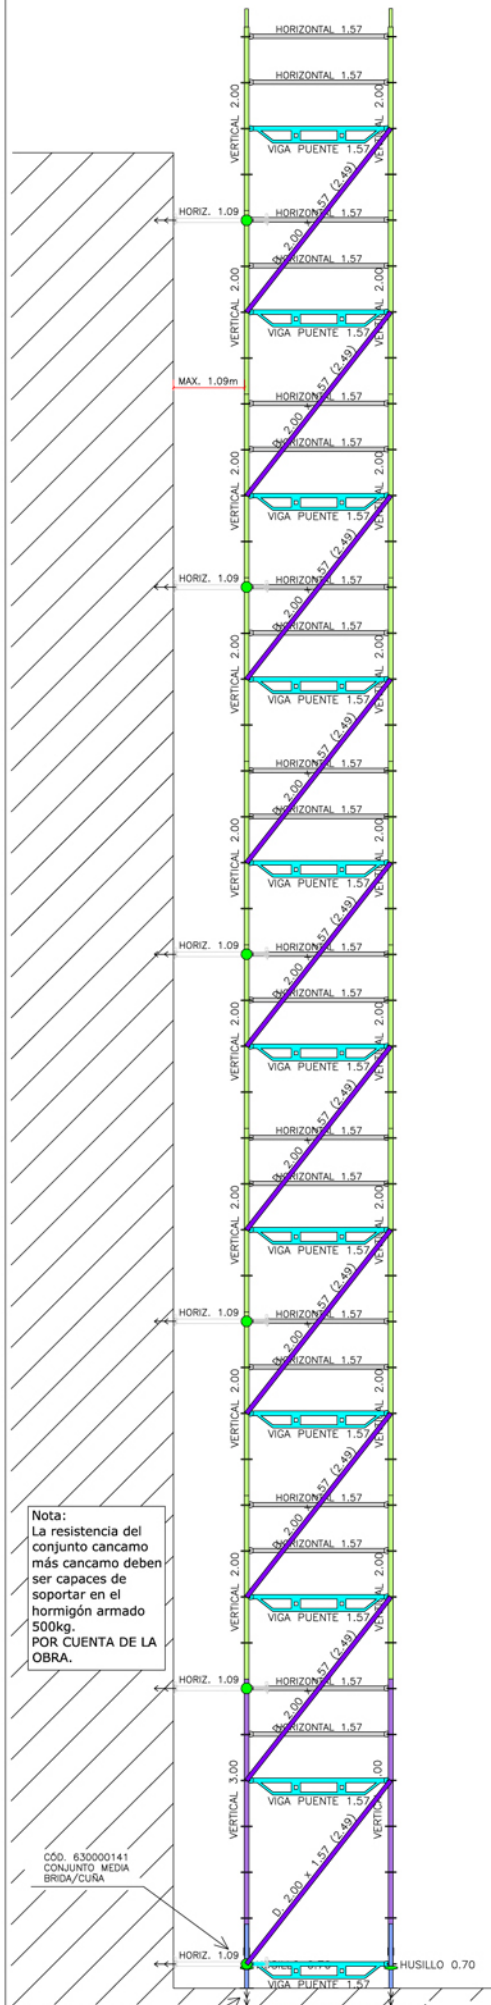


Nota:
La resistencia del conjunto cancamo más cancamo deben ser capaces de soportar en el hormigón armado 500kg.
POR CUENTA DE LA OBRA.

CÓD. 630000141
CONJUNTO MEDIA BRIDA/CUERA

LOS HUSILLOS DEBERAN ESTAR DEBIDAMENTE CLAVADOS

Resistencia mínima de la superficie de apoyo 20 kg/cm²


PERFIL ESCALERA DE ACCESO

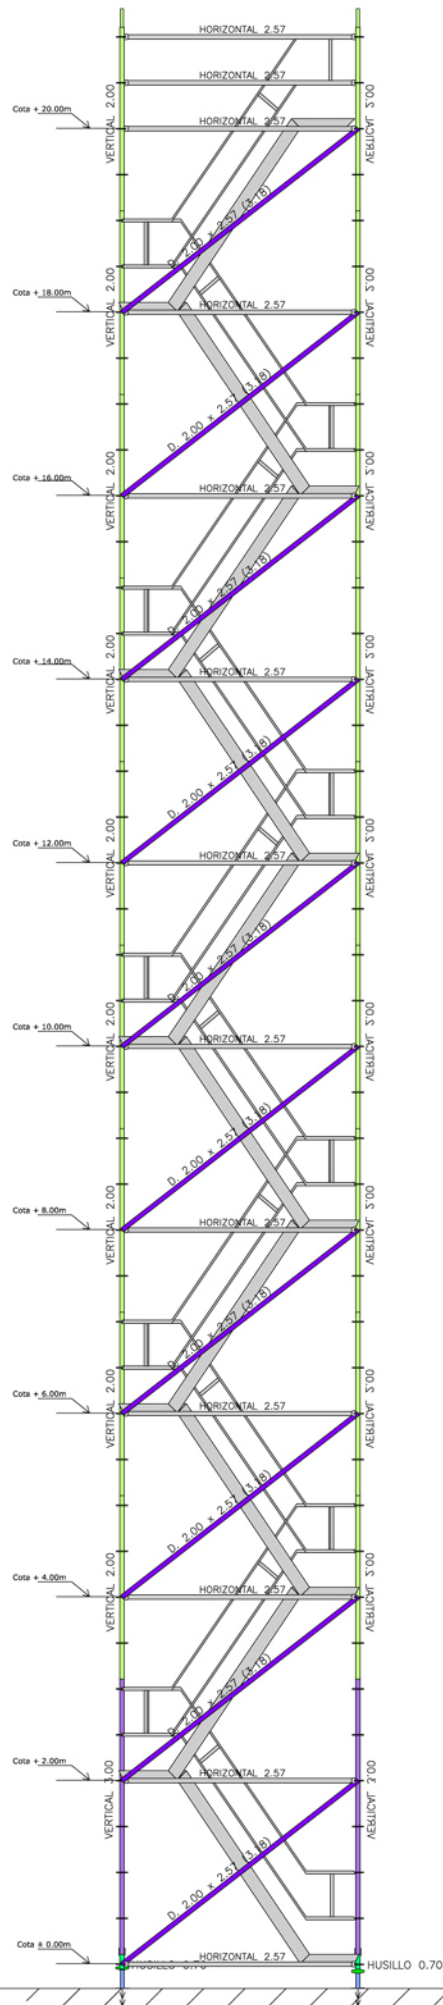

Resistencia mínima de la superficie de apoyo 20 kg/cm²


ALZADO ESCALERA DE ACCESO

REPLANTEO TRAMO 2, 3 Y 4



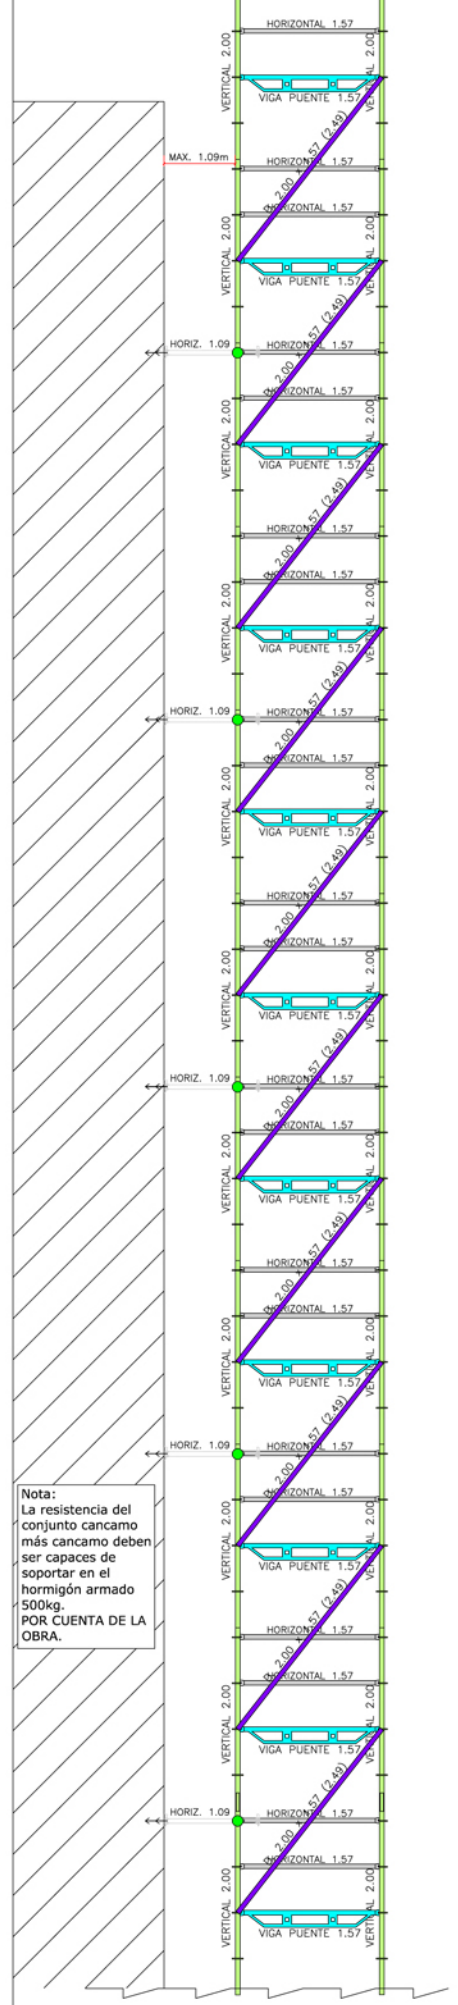


Nota:
La resistencia del conjunto cancamo más cancamo deben ser capaces de soportar en el hormigón armado 500kg.
POR CUENTA DE LA OBRA.

PERFIL ESCALERA DE ACCESO

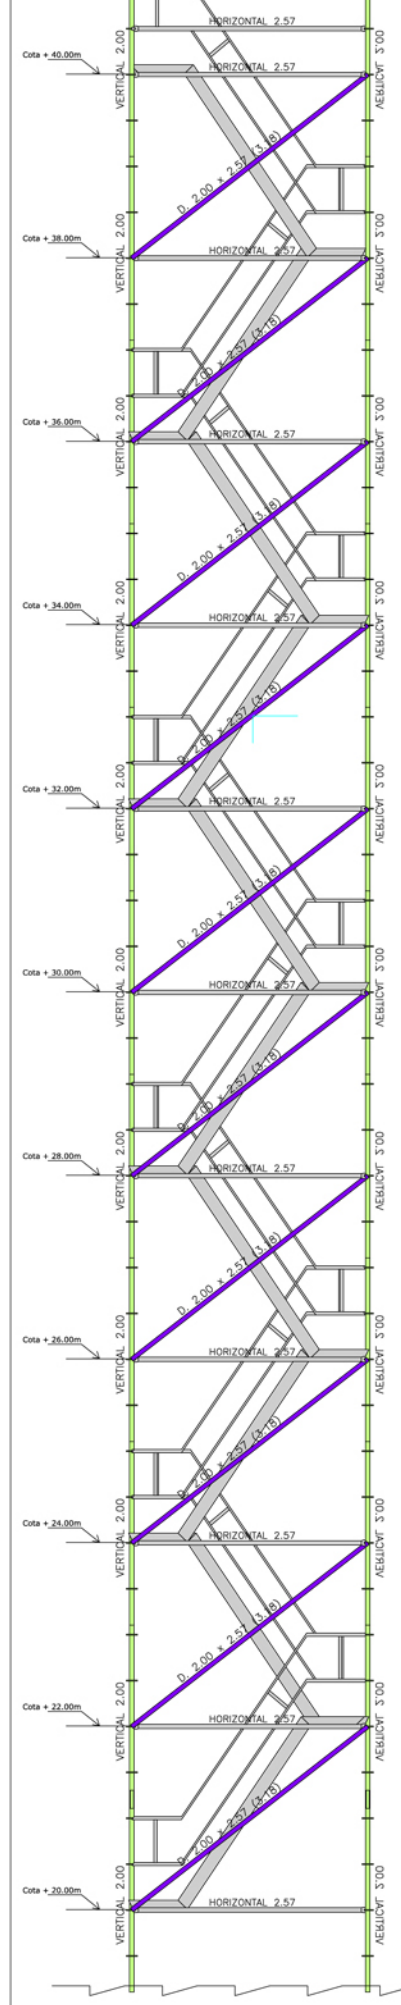

ALZADO ESCALERA DE ACCESO

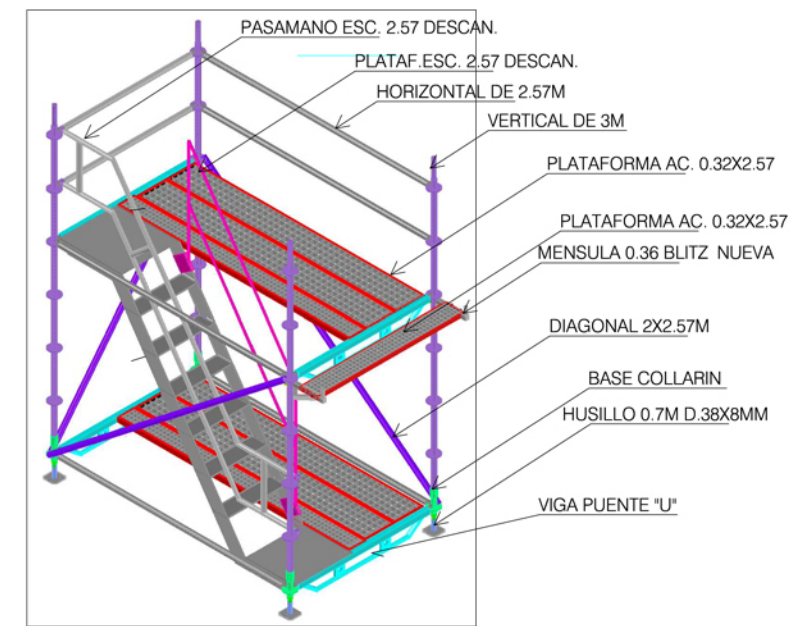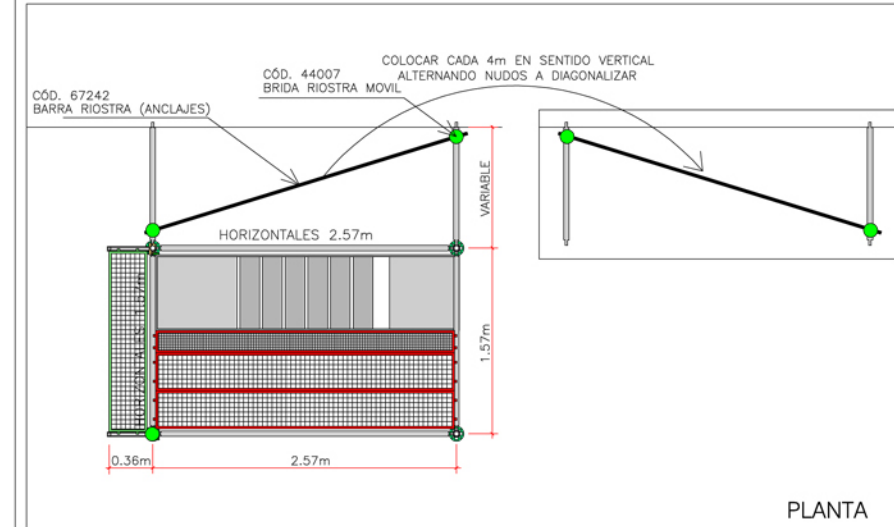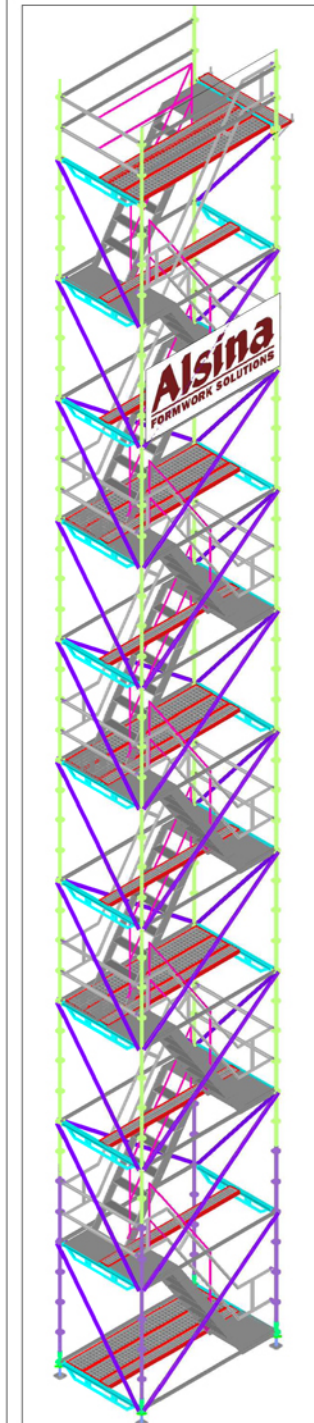

Alsiná
SOLUCIONES EN ENCOFRADOS
www.alsina.com